


Markt Pöttmes

Bebauungsplan Pöttmes Nr. 17 "Pöttmes Ost", 6. Änderung

Teil A Planzeichnung
in der Fassung vom 10.03.2020

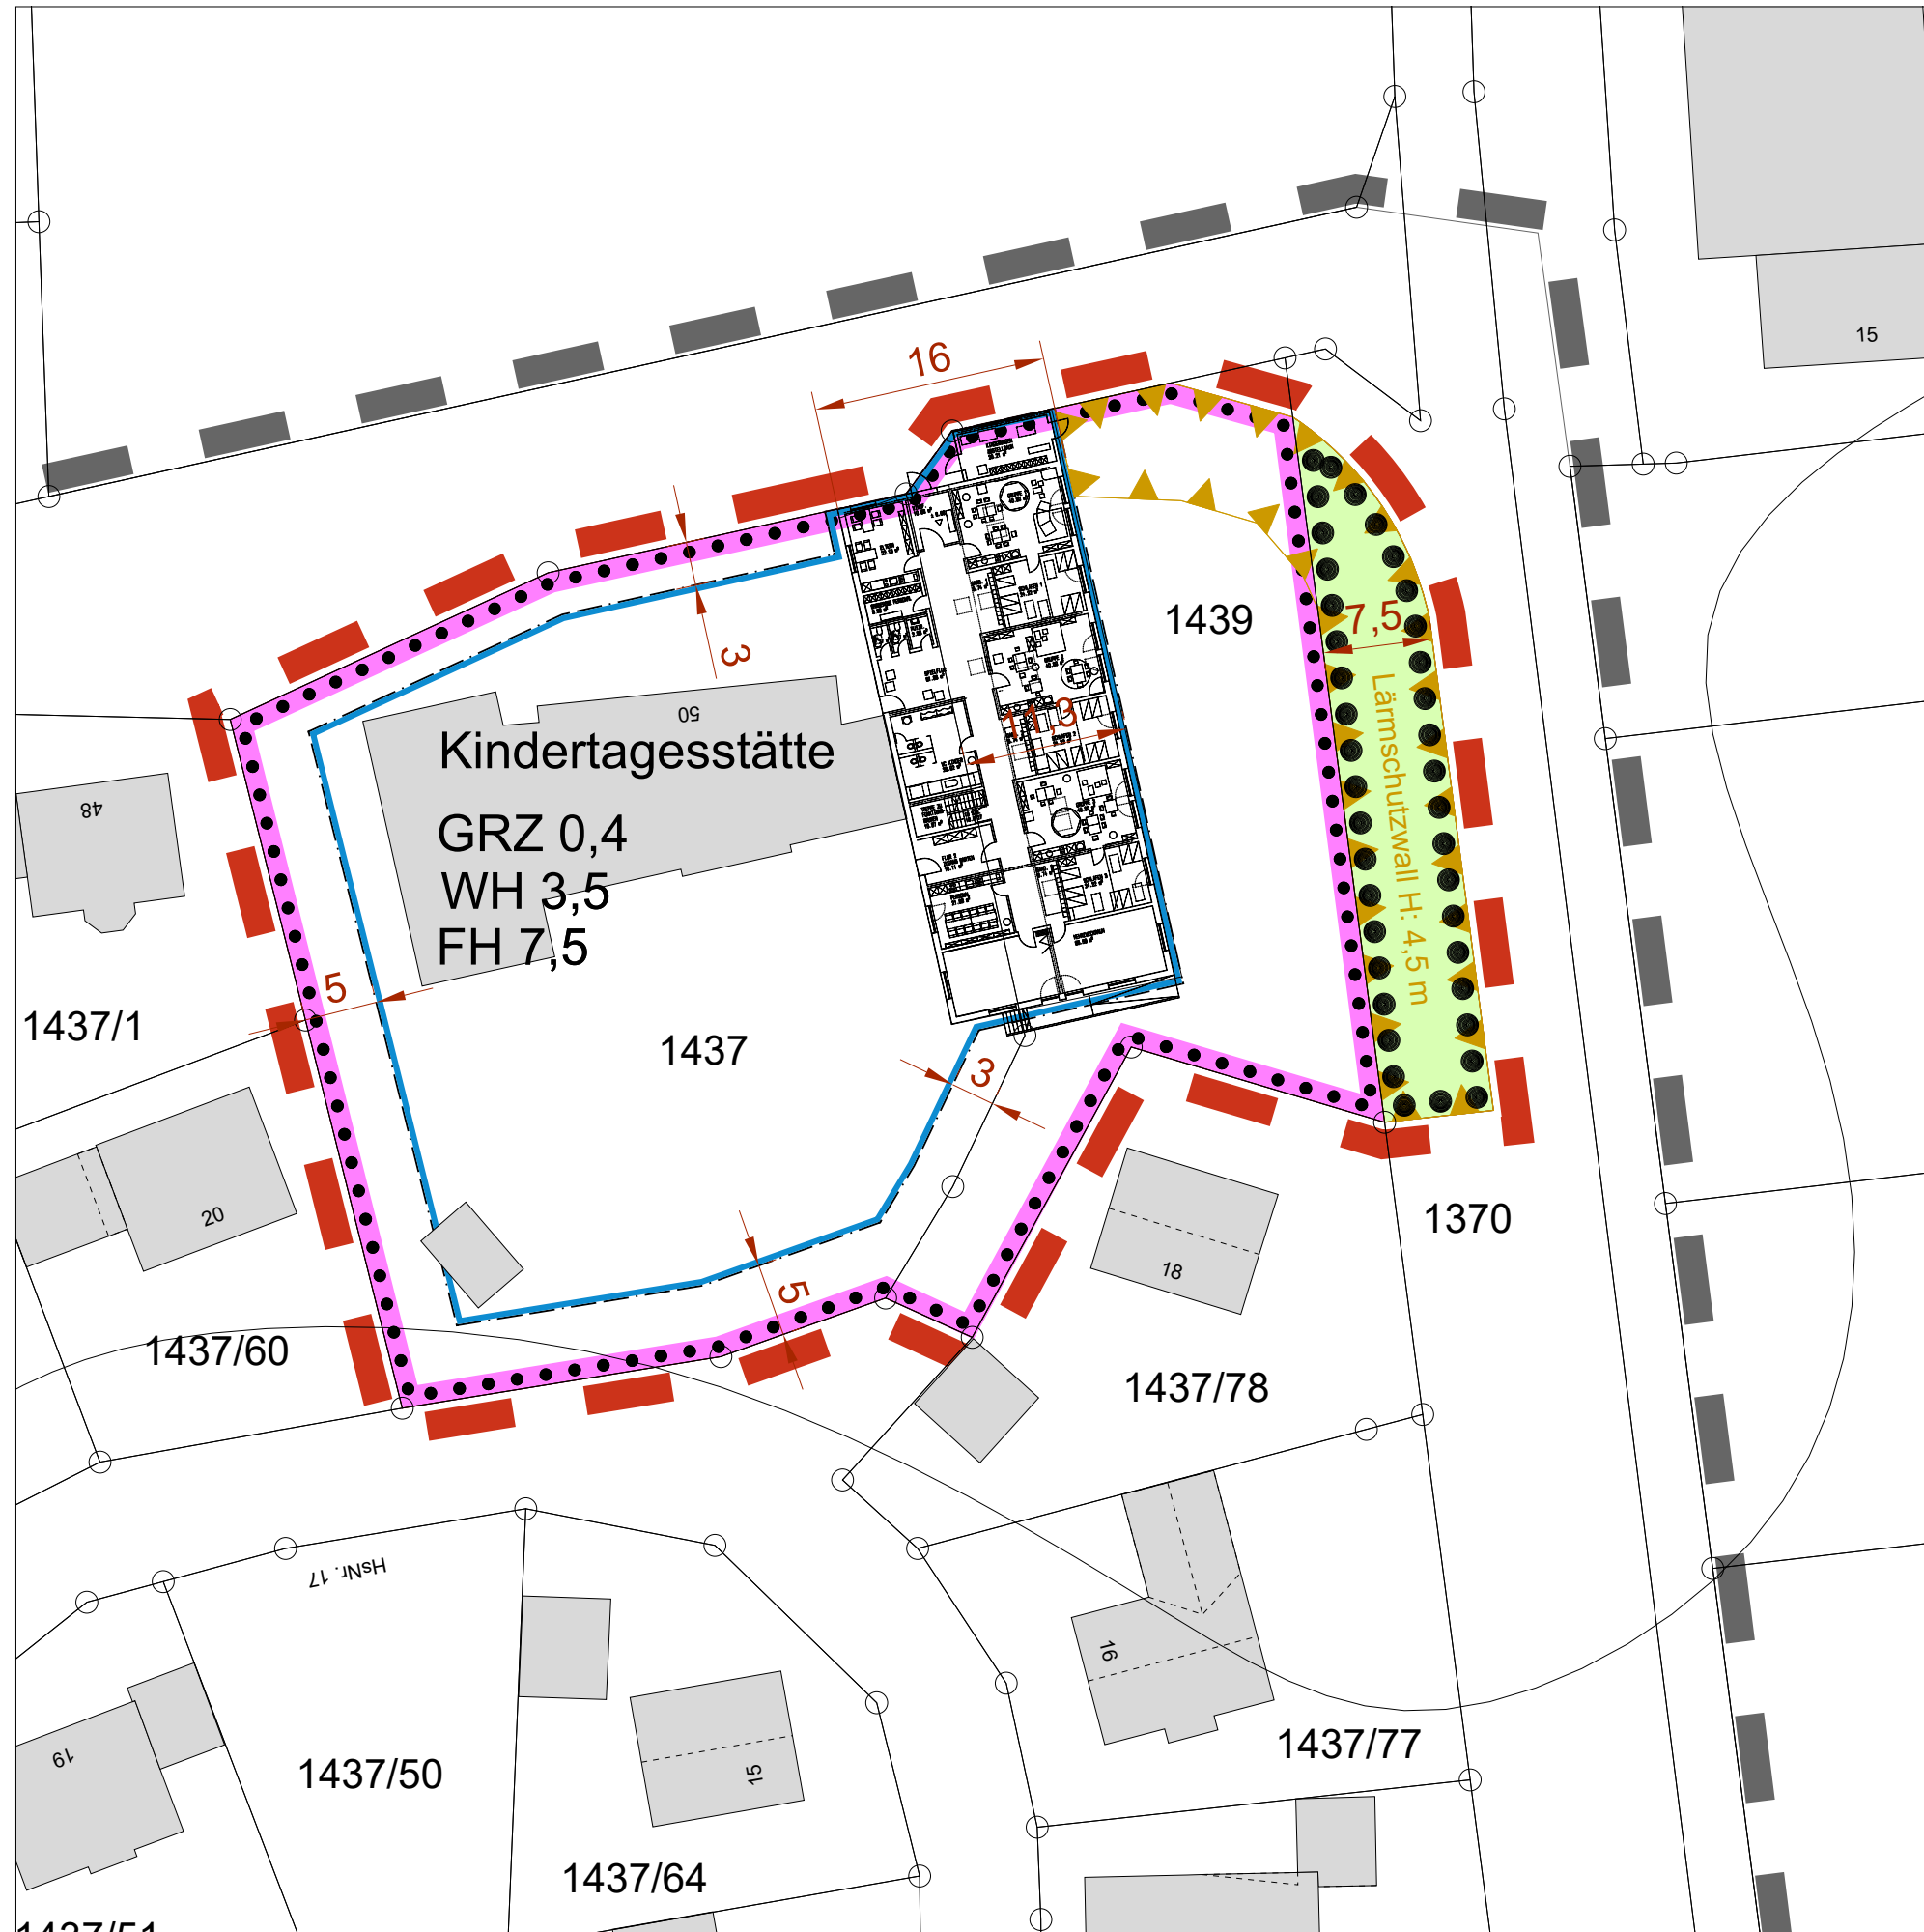

ZEICHENERKLÄRUNG	
1. Festsetzungen	
	Grenze des räumlichen Geltungsbereichs der 6. Änderung
	Gemeinbedarfsfläche Kindertagesstätte
	Baugrenze
GRZ 0,4	Zulässige Grundflächenzahl GRZ
WH 3,5	zulässige Wandhöhe 3,5 m
FH 7,5	zulässige Firsthöhe 7,5 m
	Fläche zum Erhalt von Bäumen und Sträuchern
	Lärmschutzeinrichtung: Höhe 4,5 m
2. Hinweise und nachrichtliche Übernahmen	
	Geltungsbereich Ursprungsbebauungsplan
	Bestandsgebäude
	Flurstücksgrenze mit Flurnummer, Bestand
	Maßangaben in m

Pöttmes, den

.....
Franz Schindele,
Erster Bürgermeister