

# Markt Pöttmes

## Ortsrandsatzung Fl.-Nr. 1816 Gmkg. Pöttmes

### Teil A Planzeichnung

#### Legende

##### 1. FESTSETZUNGEN

- Grenze des Geltungsbereiches der Ortsrandsatzung
- Baugrenze
- Umgrenzung Garage (GA) bzw. Carport (CP)
- geplantes Gebäude
- Flächen zum Anpflanzen von Bäumen und Sträuchern
- Baum zu pflanzen
- RFB EG = 430.75**  
**430.75** max. Höhe Rohfußboden Erdgeschoss

##### 2. HINWEISE

- Bestehende Bebauung
- 9.0** Maßeinheiten in Meter
- Flurstücksgrenze, Flurnummer
- 430.88** Bestandshöhe  
gem. Vermessung IB Forthofer vom 12.07.2017
- 428** Höhenlinie gem. DGM 50
- FFB EG = 432.50**  
**432.50** Höhe Fertigfußboden Erdgeschoss  
gem. Vermessung IB Forthofer vom 12.07.2017


Pöttmes, den .....

.....  
Franz Schindele  
Erster Bürgermeister

FASSUNG VOM 23.01.2018

**brugger** landschaftsarchitekten  
stadtplaner\_ökologen

Deuringerstr. 5a, 86551 Aichach  
Tel. 08251 8768 - 0, Fax -88  
E-Mail: info@brugger-landschaftsarchitekten.de  
www.bugger-landschaftsarchitekten.de

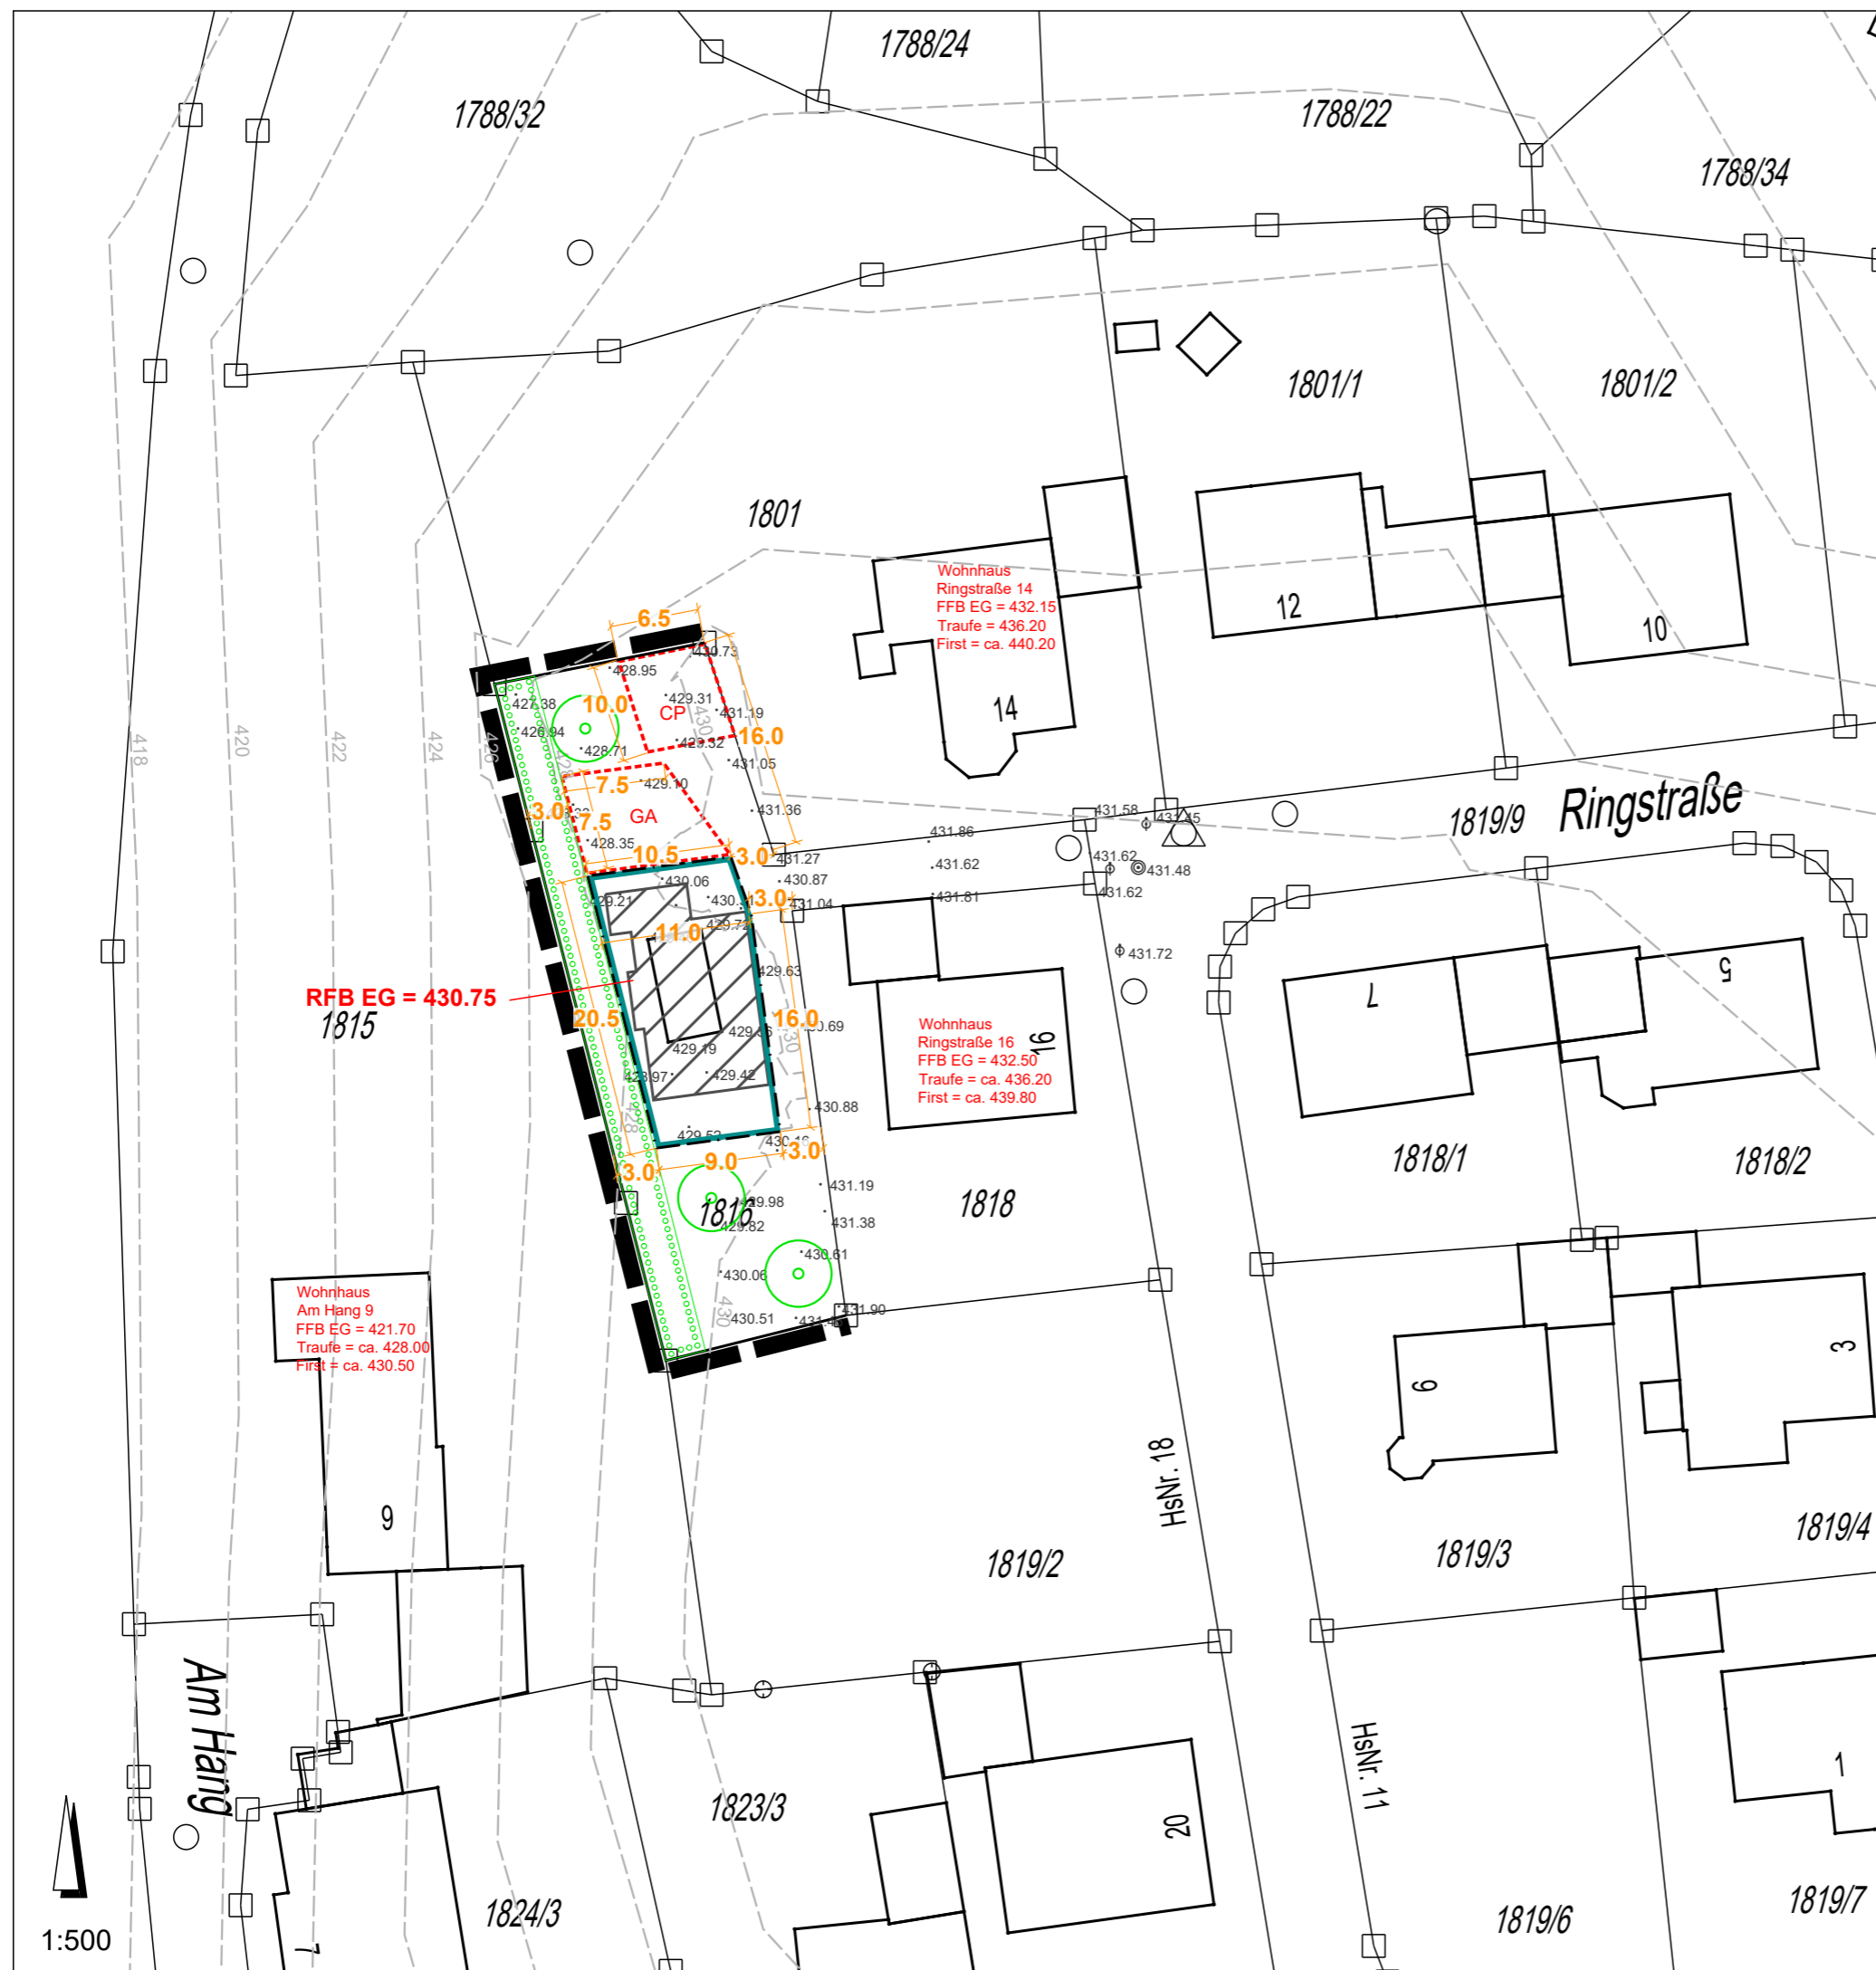

1:500