


KM 0+000 m ü.NN 476.77
 KM 0+034.70 m ü.NN 477.87
 Hk= 500
 T= 6.22
 f= 0.04


KM 0+200.70 m ü.NN 479.03

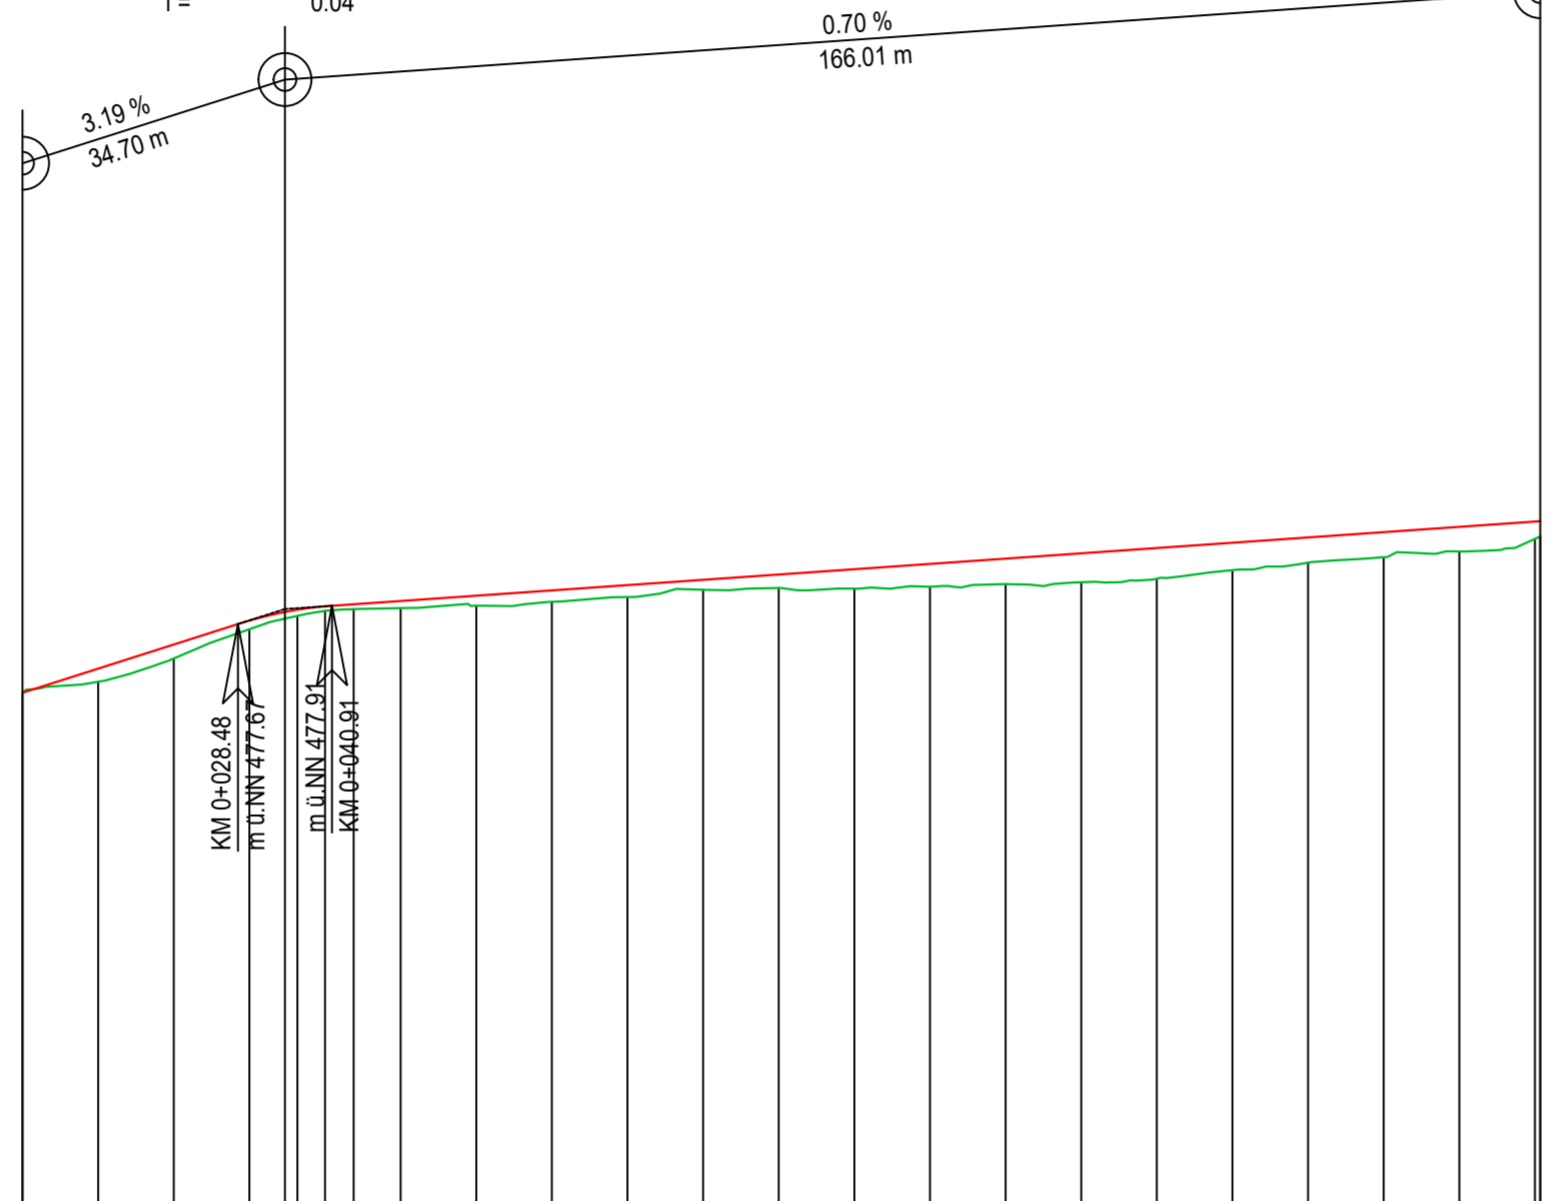

Gradiente	m ü.NN	476.765	477.084	477.402	477.719	477.862	477.907	477.935	477.978	478.048	478.118	478.188	478.258	478.328	478.398	478.468	478.538	478.608	478.678	478.748	478.818	478.888	478.958	479.028	479.033
Geländehöhe	m ü.NN	476.77	476.91	477.22	477.60	477.78	477.85	477.87	477.88	477.92	477.97	478.03	478.13	478.15	478.14	478.17	478.20	478.23	478.27	478.39	478.48	478.56	478.63	478.80	478.83
Stationierung	m	0.00	10.00	20.00	30.00	36.35	40.00	43.79	50.00	60.00	70.00	80.00	90.00	0.00	10.00	20.00	30.00	40.00	50.00	60.00	70.00	80.00	90.00	0.00	0.71
Hektometer		0	0										0	1										0	2
Stationen Querneigung		0.00																							200.71
Querneigung		4.4	2.5 %	2.5 %	2.5 %	2.5 %	2.5 %	2.5 %	2.5 %	2.5 %	2.5 %	2.5 %	2.5 %	2.5 %	2.5 %	2.5 %	2.5 %	2.5 %	2.5 %	2.5 %	2.5 %	2.5 %	2.5 %	2.5 %	0.0
		-4.4																							-4.4

ACHSE 1 M 1:1000/100

470.00 m ü.NN	
Gradiente	m ü.NN
Geländehöhe	m ü.NN
Stationierung	m
Hektometer	
Stationen Querneigung	
Querneigung	
re. FBR	
li. FBR	
1cm = 2.5 ‰	

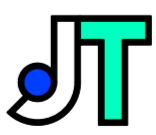JOSEF TREMEL PLANUNG - BERATUNG - ÜBERWACHUNG
 INGENIEURBÜRO FÜR BAUWESEN  Pröllstraße 19 - 86157 Augsburg
 Tel. 0821/24643-60 - Fax 0821/24643-89

Auftraggeber:	JaLu GmbH & Co. KG Brechstubenweg 25, 86570 Inchenhofen		Projekt-Nr.	19-140
			Anlage:	
			Blatt-Nr.	
			Datum	Name
Projekt:	Erschließung BG "Am Obstgarten" FINr 54/3 Bgm.-Hundseder-Straße in Pöttmes OT Gundelsdorf	vermessen:		
		gezeichnet:	27.02.2020	L. Tremel
		geprüft:	27.02.2020	Schneller-Wirth
Planart:	Höhenplan Straße	Plangröße:	594 x 445.5	0,26 m²
		Maßstab:	1 : 1000/100	